
Stadt Moosburg a.d.Isar

Klimaschutzteilkonzept Fuß- und Radverkehr

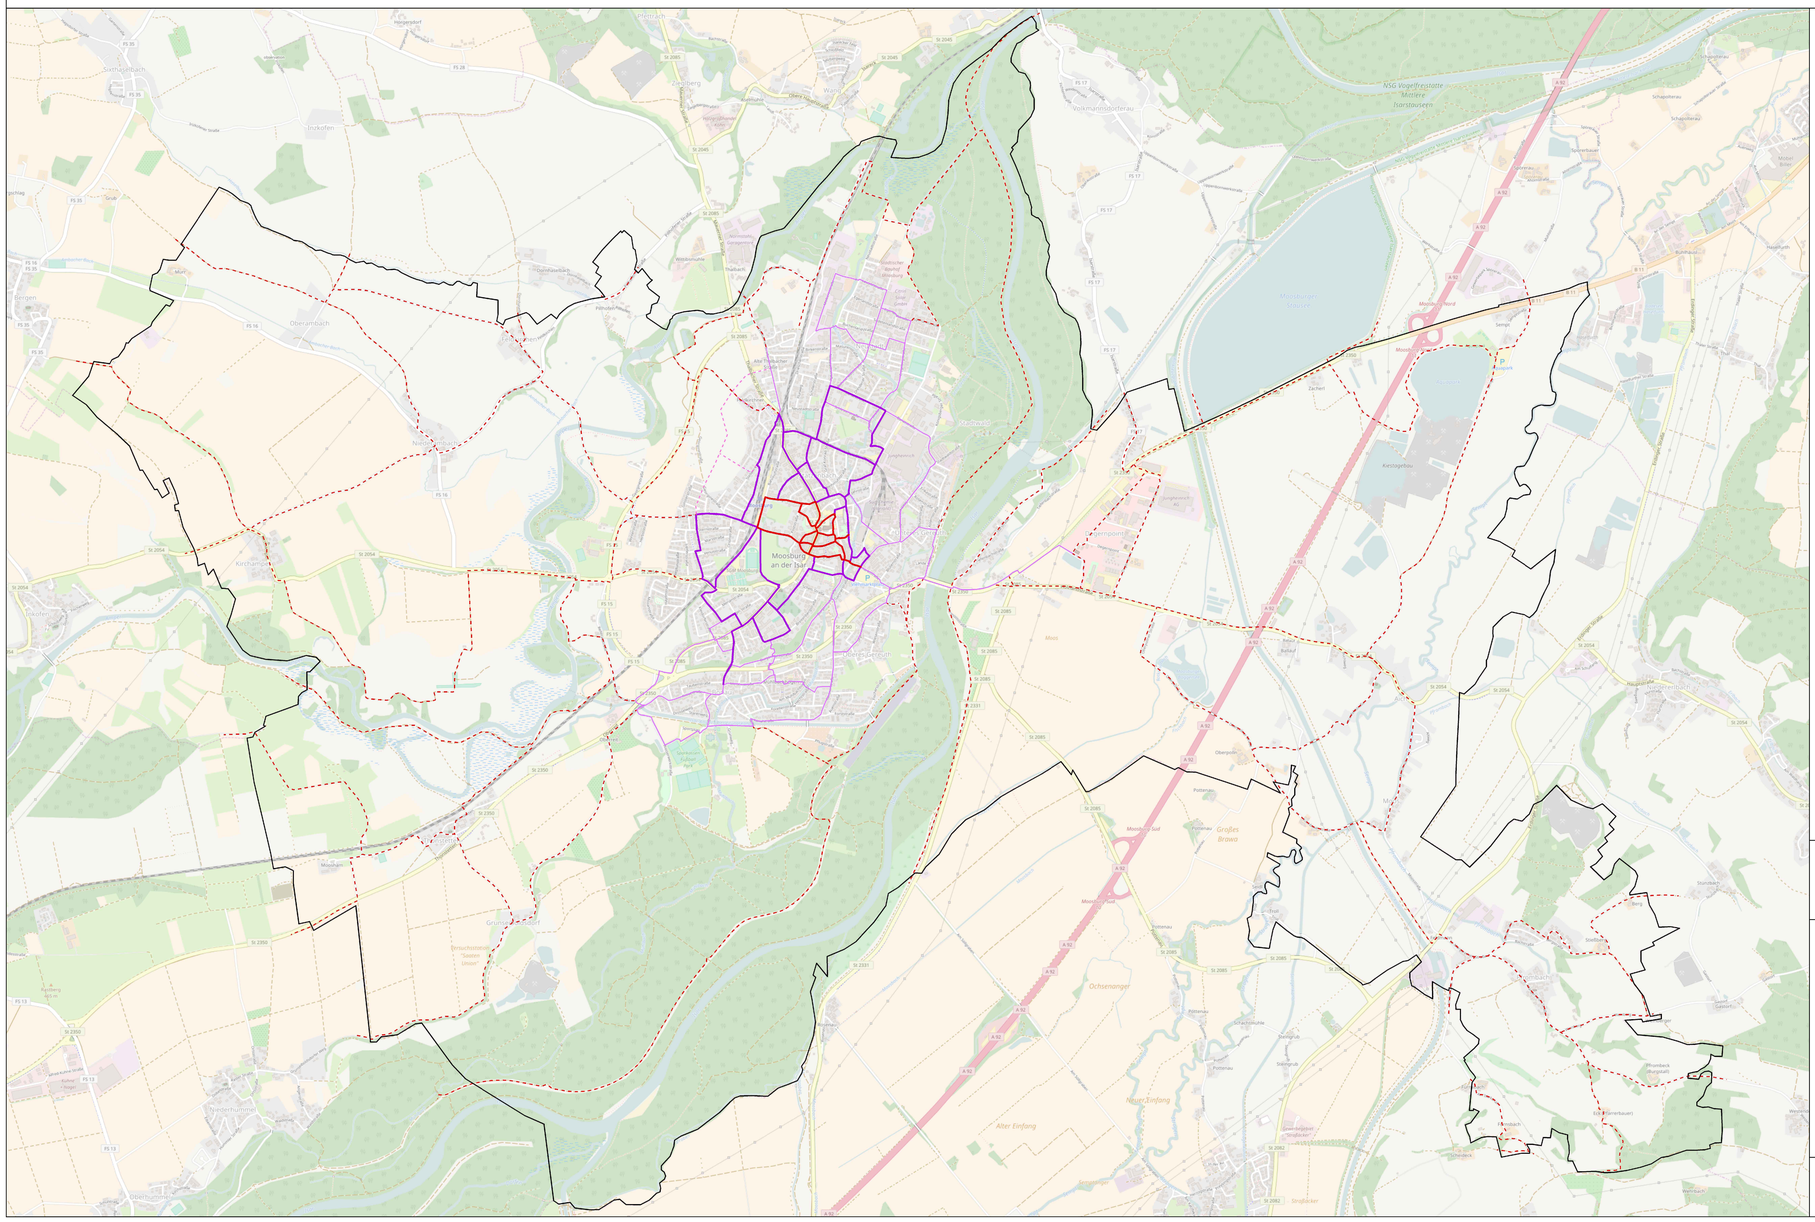

Legende

Fußnetzplanung

- Hauptfußverbindung mit sehr hoher Nutzungsdichte
- Hauptfußverbindung
- Fußnetzverbindung
- Verbindungsachsen und Freizeitnetz
- Fußverbindungen in Planung

Sonstiges

- Grenze

Stadt Moosburg a.d.Isar

Netzplan Fußverkehr

Maßstab: 1:20.000
München, 24.07.2017

STADT- UND VERKEHRS-PLANUNGSBÜRO KAULEN
www.svk-kaulen.de Info@svk-kaulen.de
Tel.: 089/24218-142 Fax: 089/24218-200
Maximilianstraße 35a 80539 München